
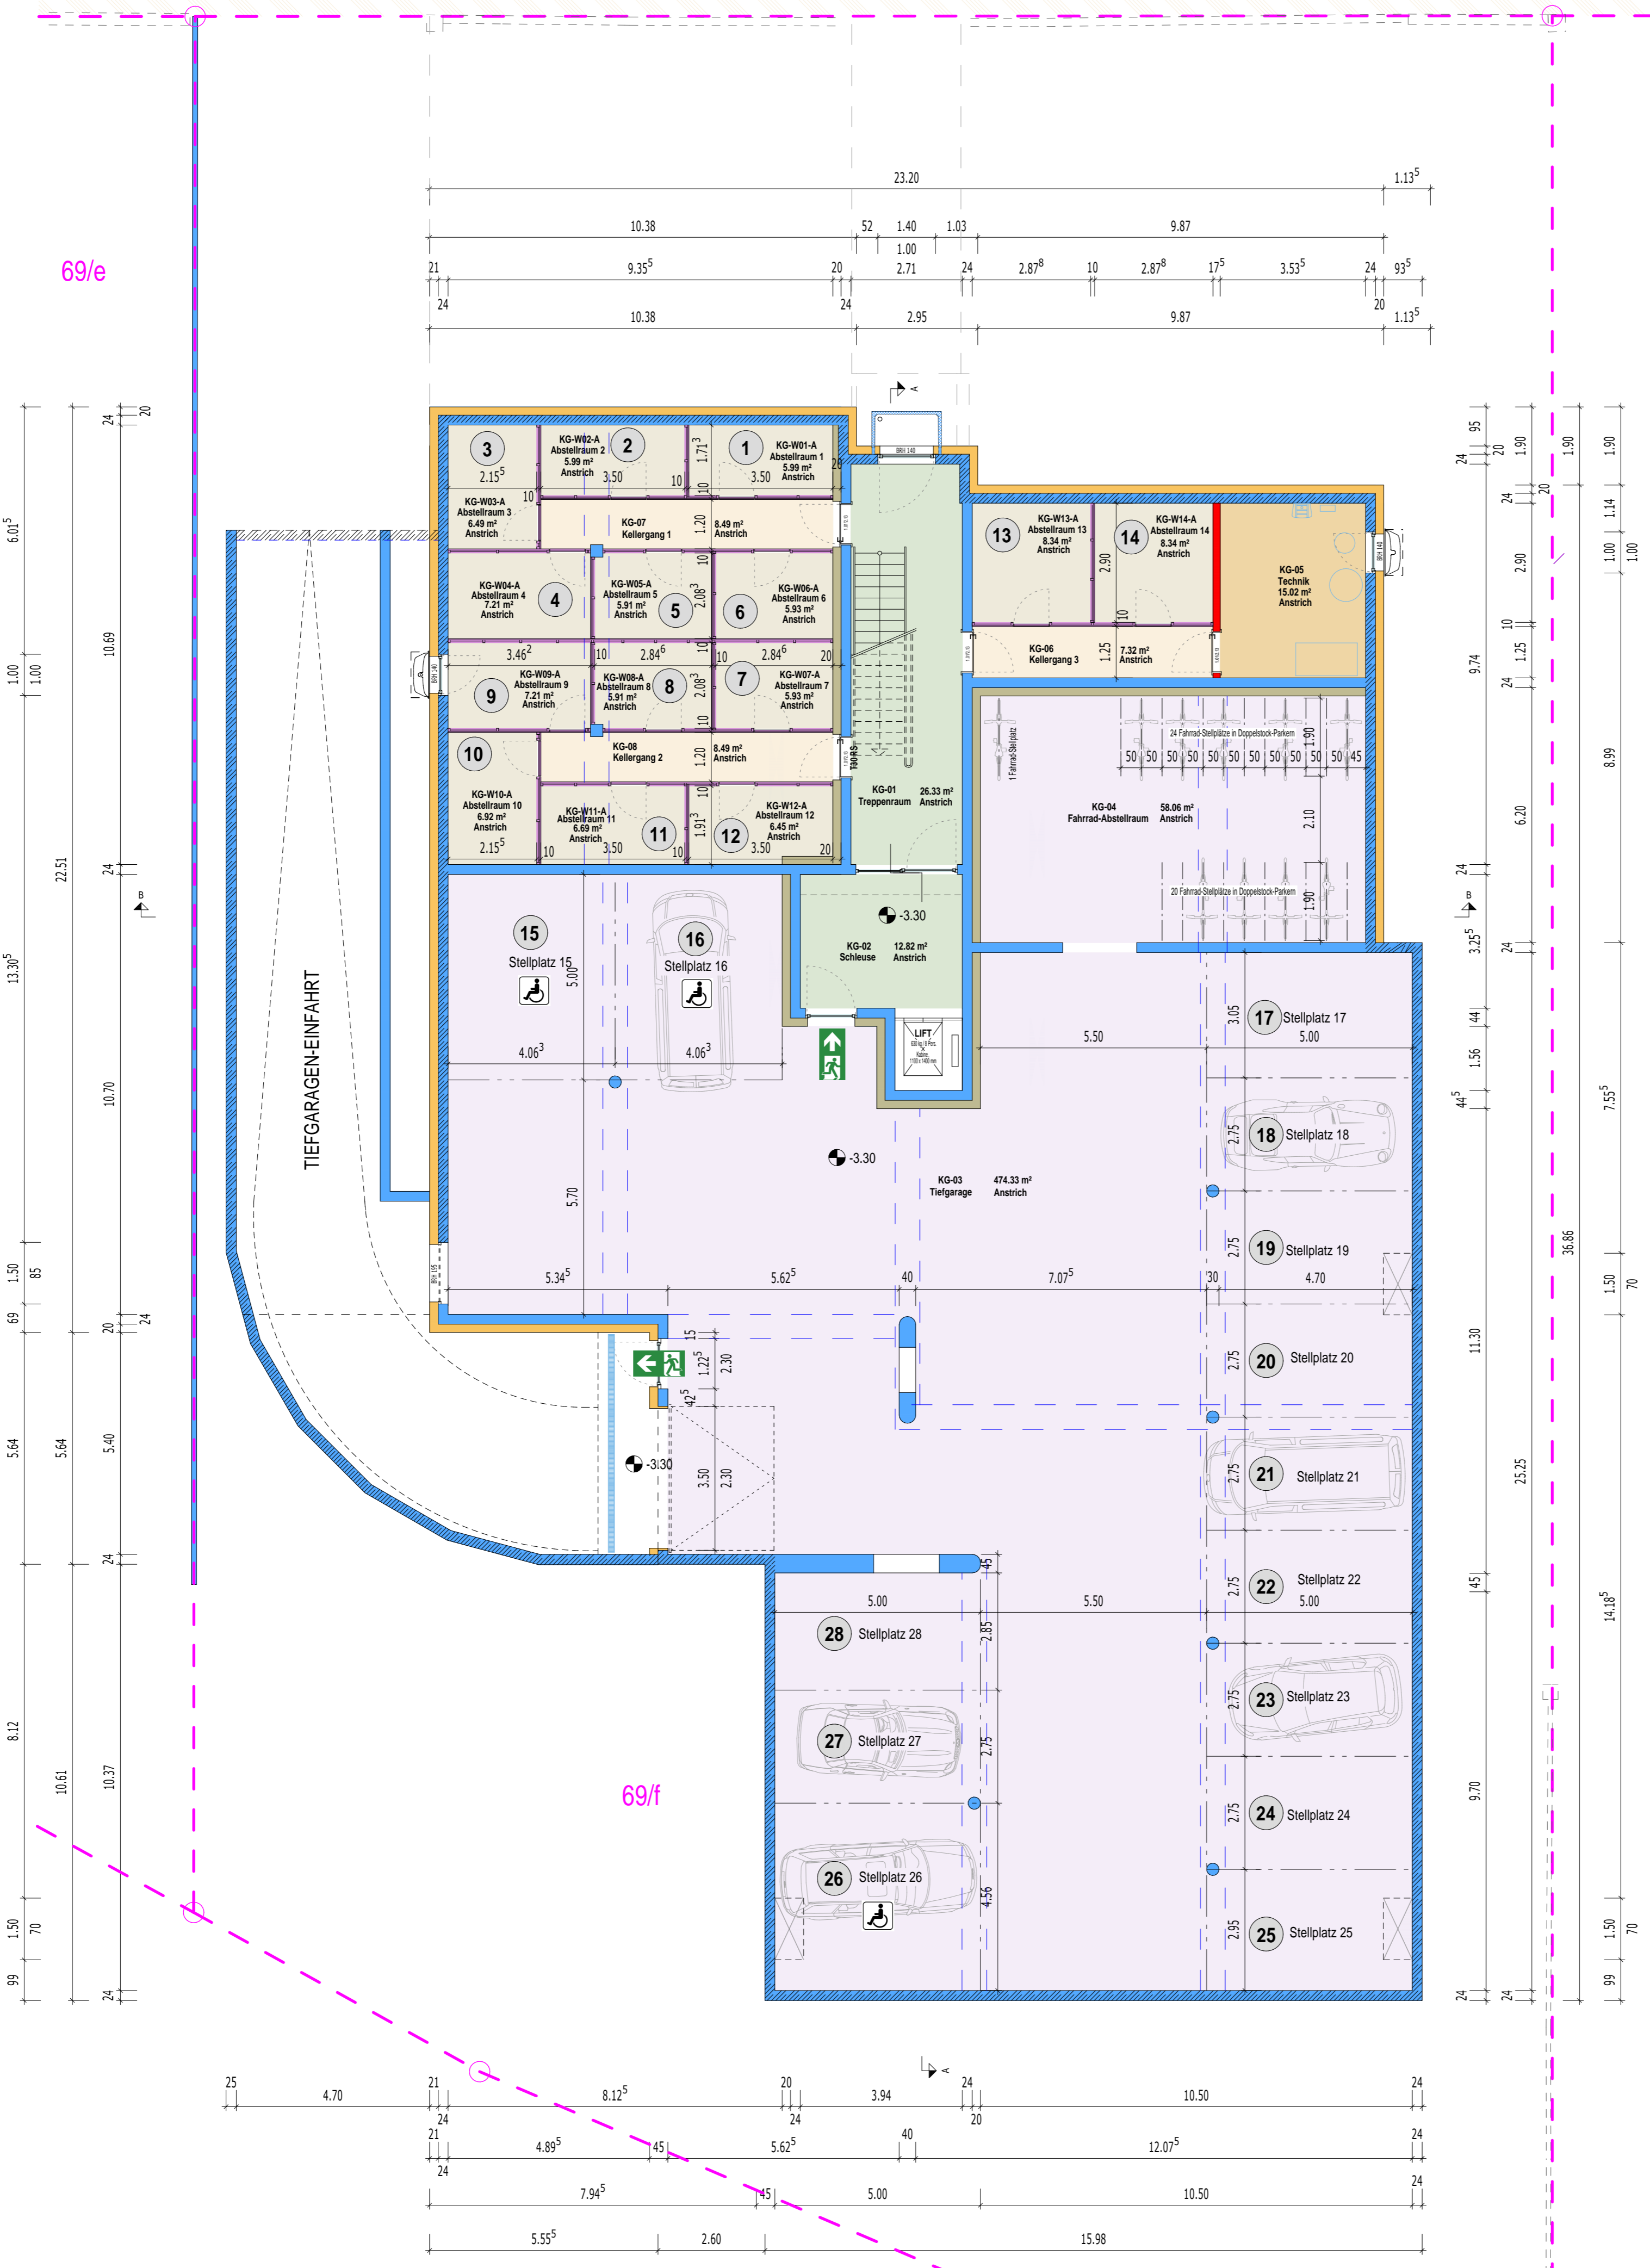


Wiener Straße

92/c

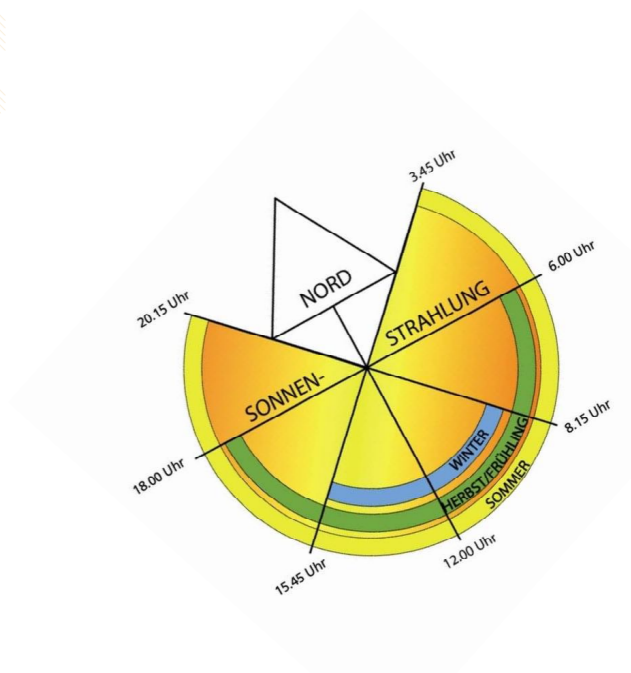

69/e

69/f

69/g

65/1

BAUVORHABEN

NEUBAU EIGENTUMSWOHNANLAGE MIT 14 WOHNUNGEN "VILLA VIENNA"

Wiener Straße 84, 01219 Dresden Strehlen
Strehlen/ Flurstück-Nr. 69/f

BAUHERR URIBE Bauträger GmbH
Jahnstraße 8, 09619 Mulda

ENTWURFSVERFASSER GEBÄUDEPLANUNG & INGENIEURLEISTUNG
DIPL. BAUINGENIEUR (FH) THOMAS MÜLLER

PROJEKTNUMMER 542

PLANUNGSBEREICH GEBÄUDEPLANUNG

PLANSTAND AUFTEILUNGSPLAN

PLANINHALT GRUNDRISS KELLERGESCHOSS

MASSTAB M 1:100 **PLANNUMMER**

PLANDATUM 09.12.2024

ERSTELLT Dipl.-Ing. (FH) Bellmann

FREIGABE BAUHERR

AU 4